Plan de situation pour enquête

District de la Broye-Vully

Commune de Missy

Adresse : 1565 Missy

DP n° 42, Propriété de la Commune de Missy
DP n° 44, Propriété de la Commune de Missy
DP n° 52, Propriété de l'État de Vaud

Parcelle n° 198	**Surface : 53'023 m²**
Parcelle n° 194	**Surface : 40'219 m²**
Parcelle n° 205	**Surface : 32'977 m²**

Désignation cadastrale actuelle parcelle n° 198 :

Champ, pré, pâturage	53'023 m²
Total	**53'023 m²**

Désignation cadastrale actuelle parcelle n° 194 :

Champ, pré, pâturage	40'219 m²
Total	**40'219 m²**

Désignation cadastrale actuelle parcelle n° 205 :

Champ, pré, pâturage	32'977 m²
Total	**32'977 m²**

Plan n° 7 et 8

Coordonnées moyennes :
E : 2'564'845 / N : 1'191'920

Altitude : env. 440 m

Echelle : 1: 1000

Zone d'affectation : Zone de desserte 18 LAT et Zone des eaux 17 LAT
Plan légalisé : Plan d'affectation communal du 25.03.2026
Degré de sensibilité au bruit : III
Secteur de protection des eaux : Au
Note au recensement architectural : -
Servitudes : voir plan
Servitudes non représentées sur le plan : - Servitude n° 003-129856 : Canalisation(s) d'eaux-claires (charge)
- Servitude n° 006-2021/012597/0 : Canalisation(s) d'arrosage PVC Superturbo avec ouvrages accessoires (charge)

Projet : Démolition et reconstruction du pont au-dessus du ruisseau de la Petite Glâne

L'ingénieur :

Les propriétaires :

Mise à l'enquête publique au greffe municipal du _____ au _____


L'attestent au nom de la Municipalité :
La Secrétaire : Le Syndic :

Marc Schütz
ing. géom. breveté

Domdidier, le 12 octobre 2026

Schütz & Péclard
ingénieurs géomètres
026 676 90 40 Rue du Château 5
info@spgeom.ch 1564 Domdidier

Réf. : 100'887

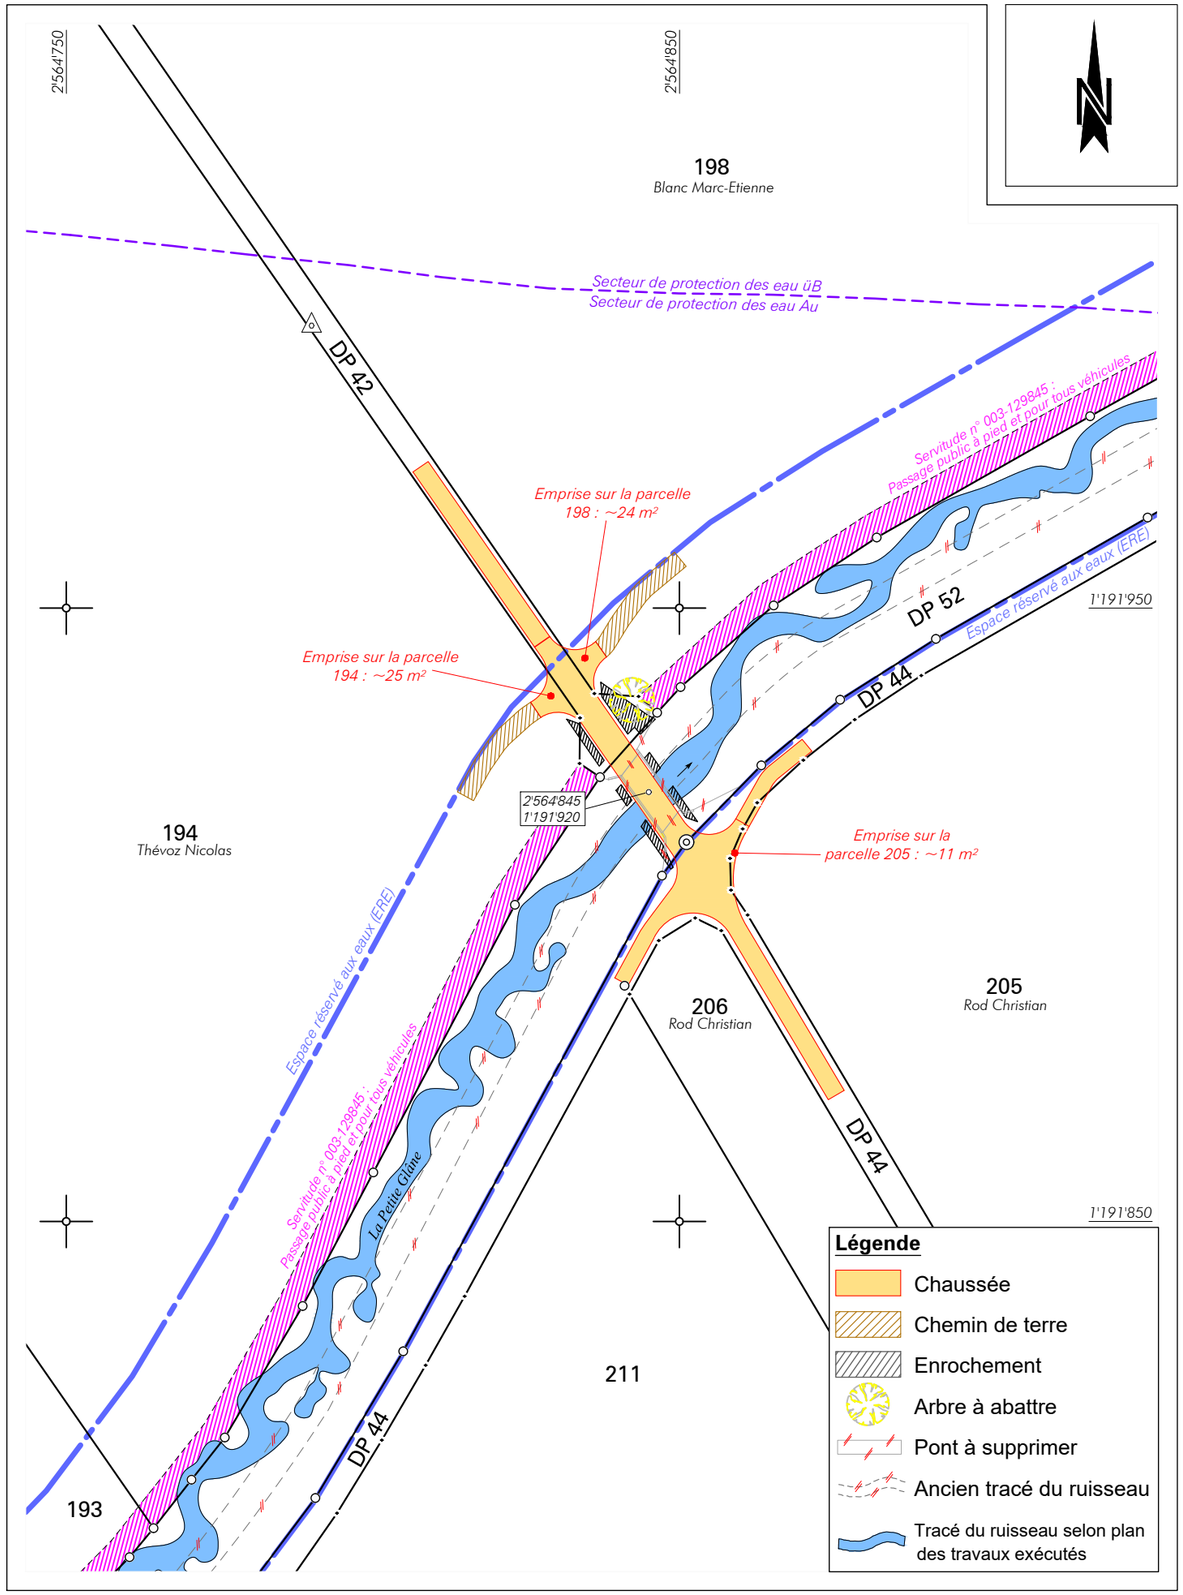

Remarque : la réalisation du projet implique une mise à jour du plan du registre foncier

Mensuration numérique

Géodonnées © Etat de Vaud