AIRPG

ASSOCIATION INTERCOMMUNALE POUR LA REVITALISATION DE LA PETITE GLÂNE

Pont Missy

PROFIL EN LONG

Commune de Missy

CSDINGENIEURS
INGÉNIEUX PAR NATURE

CSD INGENIEURS SA
Route Jo-Siffert 4 - Givisiez
1701 Fribourg
www.csd.ch

t +41 21 460 74 74
e fribourg@csd.ch

MISE À L'ENQUÊTE

Dessiné	30.09.2026 / NOD-STG
Contrôlé	30.09.2026 / MEM-AAF
Echelle	1:200
Approuvé	
Format	1050 x 594
N° du mandat	Phase Plan N° Index

FCH000578.04 33 **02**

\\cading.corp\data\cgFR\dnvFR\05046.20041. Missy\01_Plan\FCH000578.04-33-02 - Profil en long.dwg

Dossier présenté par CSD Ingénieurs SA

....., Chef de projet

Transmis à la Municipalité le 19.10.2026

Approuvé par la Municipalité de Missy dans sa séance du .....

Déposé à l'enquête publique
à la Direction des Travaux et des Services Industriels

du ..... au .....

Au nom de la Municipalité:

Le Syndic

La Secrétaire

.....

.....

Approuvé par le Département des Infrastructures et des ressources humaines

Lausanne, le .....

L'atteste, Le directeur général de la mobilité et des routes

Définitif et éxecutoire le .....

L'atteste, Le directeur général de la mobilité et des routes

MODIFICATIONS


Indice	Dessiné	Contrôle	Approuvé	Description des modifications
-	30.09.2026/NOD-STG	30.09.2026/MEM-AAF		Version initiale
a				
b				
c				
d				

LEGENDE

- Remblai
- Déblai
- Visibilité voiture 50 km/h = 50 m

PROFIL EN LONG

V 1:20 / H 1:200

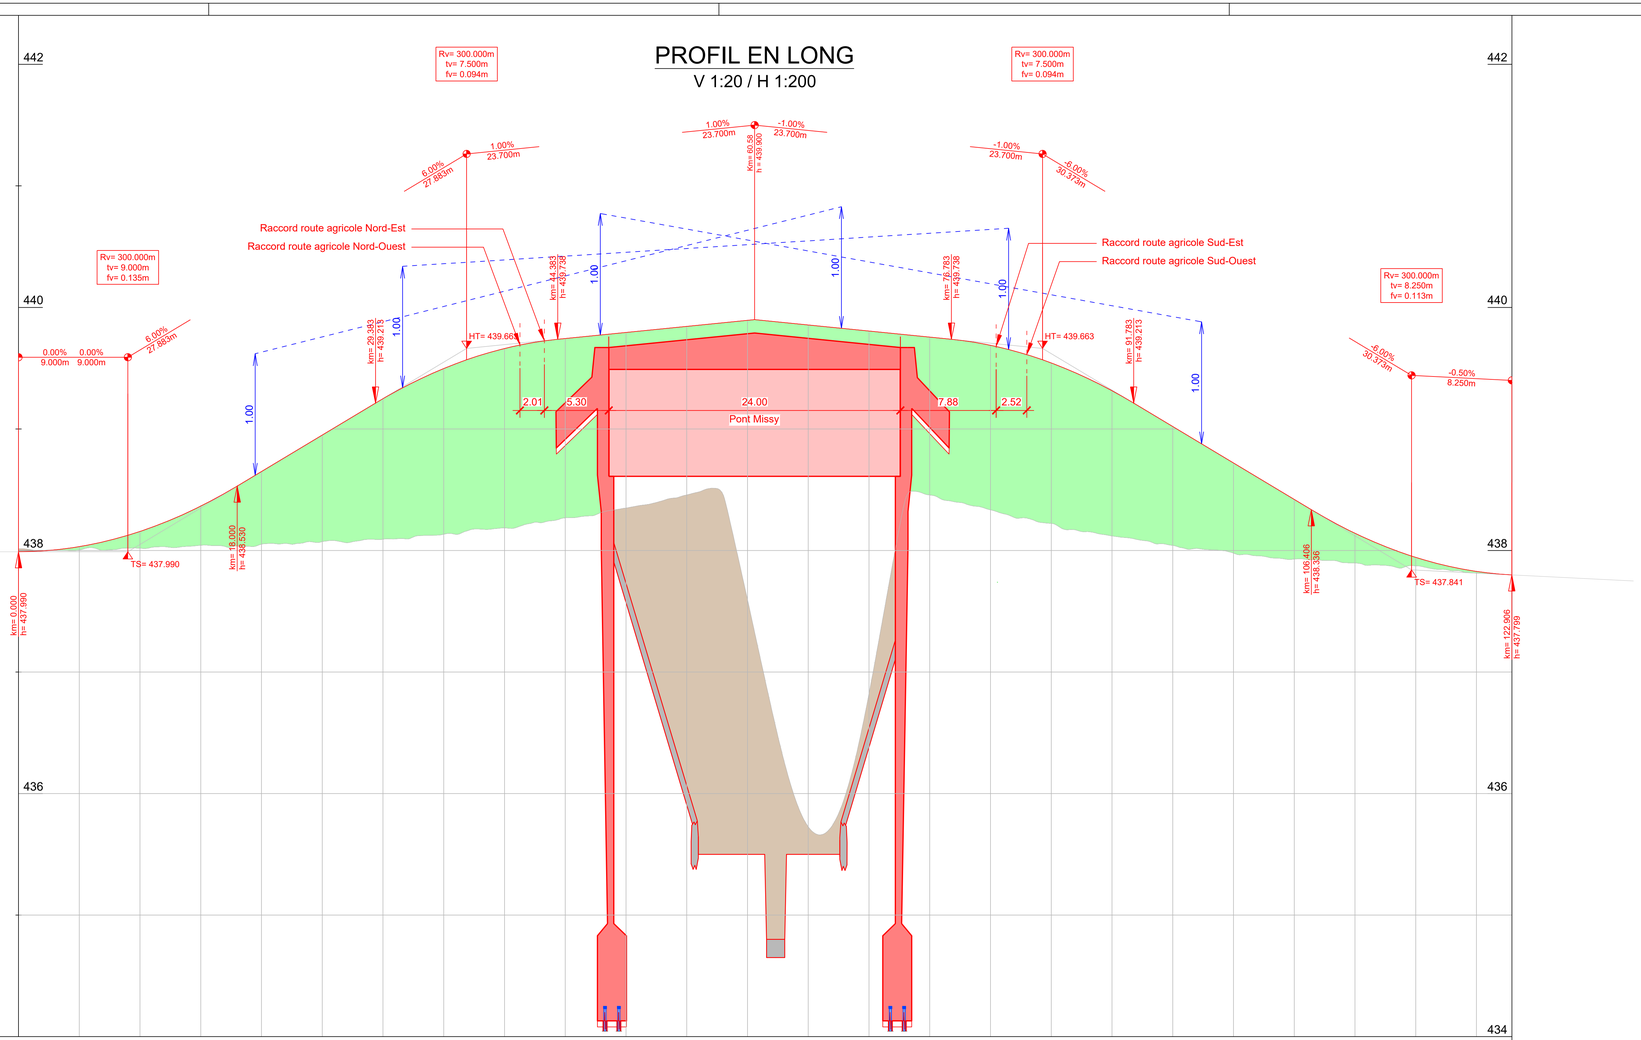


Horizon434.00

N° des profils	1	2	3	4	5	6	7	8	9	10	11	12	13	14
Kilométrage	0.00	10.00	20.00	30.00	40.00	50.00	60.00	70.00	80.00	90.00	100.00	110.00	120.00	122.92
Altitudes du terrain	*437.99*	*438.02*	*438.05*	*438.09*	*438.19*	*438.35*	*437.60*	*436.82*	*438.33*	*438.12*	*437.98*	*437.90*	*437.83*	*437.80*
Altitudes du projet	437.990	438.157	438.650	439.249	439.662	439.794	439.894	439.806	439.689	439.315	438.720	438.142	437.928	437.801
Différence	0.00	0.14	0.60	1.16	1.48	1.44	2.30	2.98	1.35	1.20	0.74	0.24	0.00	0.00

Sinuosité

Centre à droit

Centre à gauche

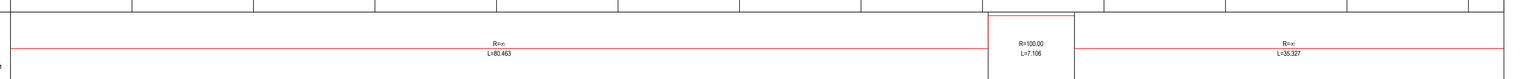

Dévers

Bord droit

Bord gauche

