AIRPG

ASSOCIATION INTERCOMMUNALE POUR LA REVITALISATION DE LA PETITE GLANE

Pont Missy

ÉVACUATIONS DES EAUX ET RÉSEAUX

Commune de Missy

CSDINGENIEURS
INGÉNIEUX PAR NATURE

CSD INGENIEURS SA
Route Jo-Siffert 4 - Givisiez
1701 Fribourg
www.csd.ch

t +41 21 460 74 74
e fribourg@csd.ch

MISE À L'ENQUÊTE

Dessiné	14.10.2026 / IFA-STG
Contrôlé	14.10.2026 / MEM-AAF
Echelle	1:200
Approuvé	
Format	1050 x 594
N° du mandat	FCH000578.04
Phase	33
Plan N°	**07**
Index	

\\coding.corp\data\cgi\FR\dwf\FR05046.200\33. Enquête Missy\01_Plan\FCH000578.04-33-07 - Evacuation des eaux.dwg

Dossier présenté par CSD Ingénieurs SA

....., Chef de projet

Transmis à la Municipalité le 19.10.2026

Approuvé par la Municipalité de Missy
dans sa séance du .....

Déposé à l'enquête publique
à la Direction des Travaux et des Services Industriels

du ..... au .....

Au nom de la Municipalité:

Le Syndic .....

La Secrétaire .....

Approuvé par le Département des Infrastructures et des ressources humaines

Lausanne, le .....

L'atteste, Le directeur général de la mobilité et des routes

Définitif et éxecutoire le .....

L'atteste, Le directeur général de la mobilité et des routes

MODIFICATIONS


Indice	Dessiné	Contrôle	Approuvé	Description des modifications
-	14.10.2026/IFA-STG	14.10.2026/MEM-AAF		Version initiale
a				
b				
c				
d				

LEGENDE

- Limite d'intervention sur l'ERE (espace réservé aux eaux)
- Zone protection des eaux
- Existant - Eaux claires
- Projet - Eaux claires
- Projet - A démolir

SITUATION

Projet de reconstruction
1:200

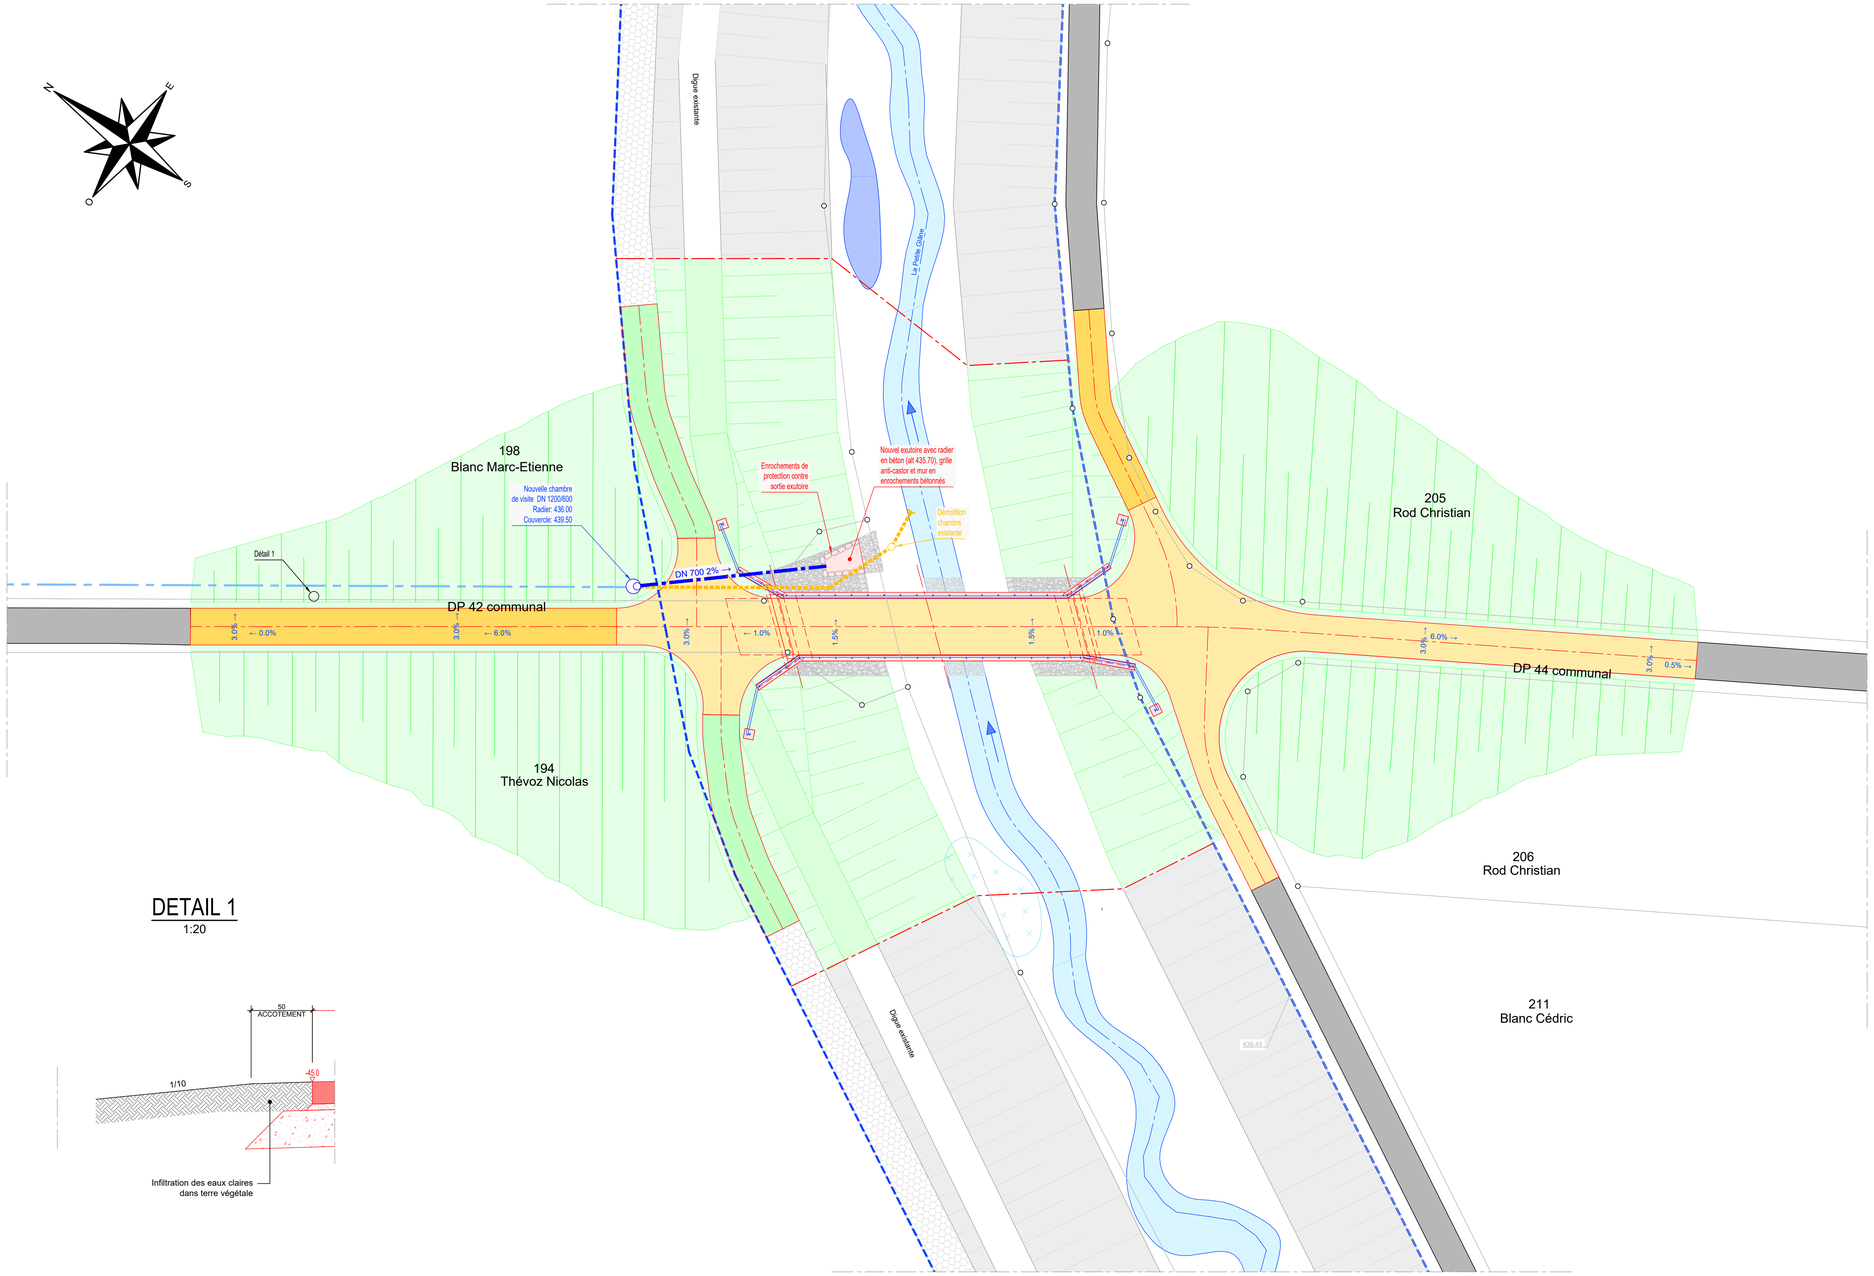

DETAIL 1

1:20