AIRPG

ASSOCIATION INTERCOMMUNALE POUR LA REVITALISATION DE LA PETITE GLÂNE

Pont Missy

PLAN D'EMPRISES

Commune de Missy

CSDINGENIEURS
INGÉNIEUX PAR NATURE

CSD INGENIEURS SA
Route Jo-Siffert 4 - Givisiez
1701 Fribourg
www.csd.ch

t +41 21 460 74 74
e fribourg@csd.ch

MISE À L'ENQUÊTE

Dessiné	14.10.2026 / PIM
Contrôlé	14.10.2026 / AAF
Echelle	1:200
Approuvé	
Format	1050 x 594
N° du mandat	FCH000578.04
Phase	33
Plan N°	**08**
Index	

'\\csding.corp\data\gr\FR\drw\FR50046.2003\3. Enquête Missy\01_Plan\FCH000578.04-33-08 - Plan d'emprises.dwg

Dossier présenté par CSD Ingénieurs SA

....., Chef de projet
19.10.2026
Transmis à la Municipalité le .....

Approuvé par la Municipalité de Missy
dans sa séance du .....

Déposé à l'enquête publique
à la Direction des Travaux et des Services Industriels

du ..... au .....

Au nom de la Municipalité:

Le Syndic

.....

La Secrétaire

.....

Approuvé par le Département des Infrastructures et des ressources humaines

Lausanne, le .....

L'atteste, Le directeur général de la mobilité et des routes

Définitif et éxecutoire le .....

L'atteste, Le directeur général de la mobilité et des routes

MODIFICATIONS


Indice	Dessiné	Contrôle	Approuvé	Description des modifications
-	14.10.2026/PIM	14.10.2026/AAF		Version initiale
a				
b				
c				
d				

LEGENDE

- ERE (espace réservé aux eaux)
- Zone protection des eaux
- Limite emprise
- Délimitation emprise provisoire et définitive
- Borne cadastrale projetée
- Emprise provisoire
- Emprise définitive
- Périmètre des installations de chantier

SITUATION

1:200 [m]

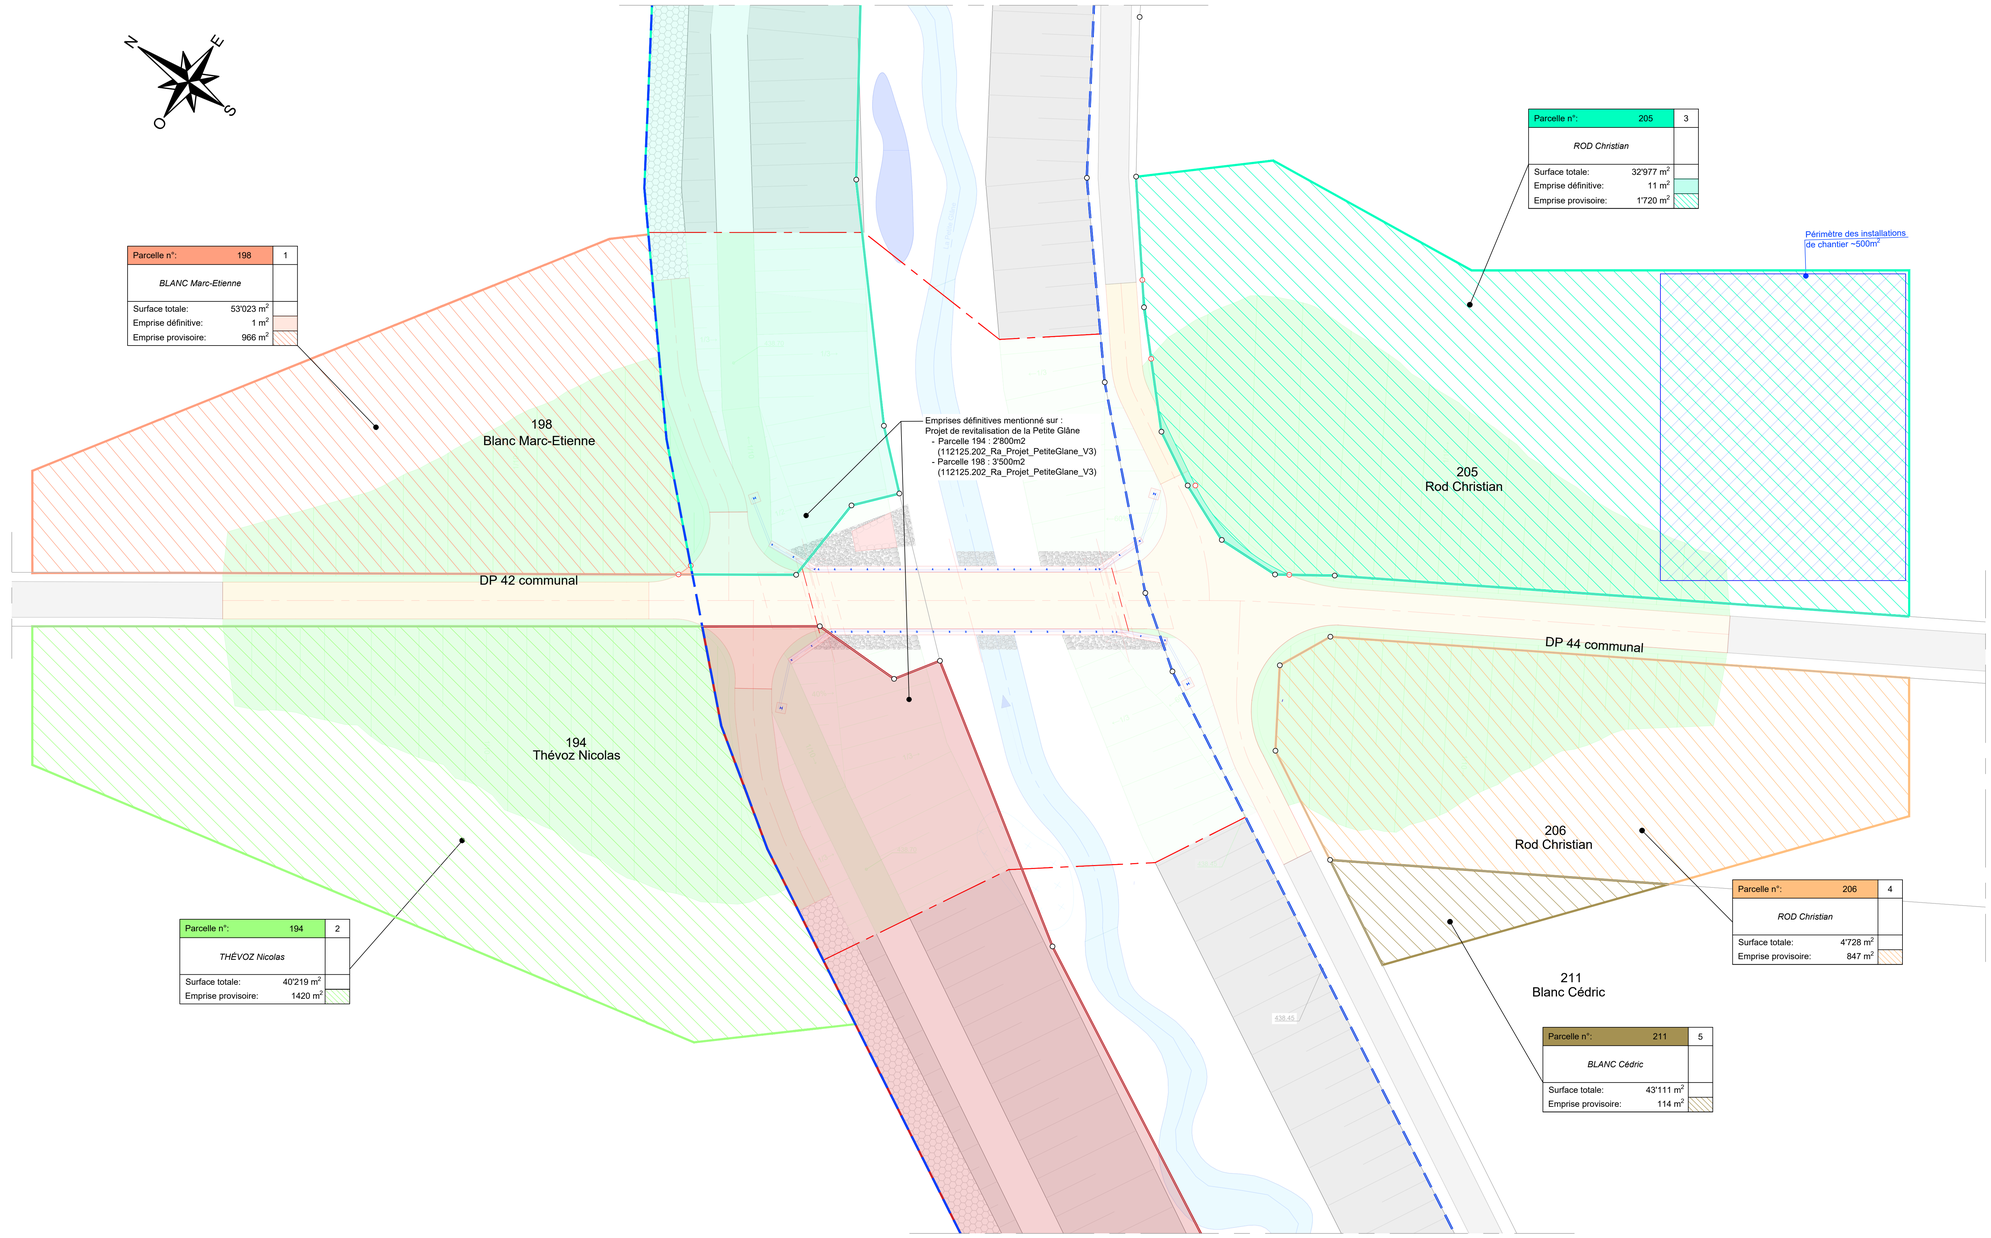

Parcelle n°:	198	1
BLANC Marc-Etienne		
Surface totale:	53'023 m²	
Emprise définitive:	1 m²	
Emprise provisoire:	966 m²	

Parcelle n°:	205	3
ROD Christian		
Surface totale:	32'977 m²	
Emprise définitive:	11 m²	
Emprise provisoire:	1'720 m²	

Parcelle n°:	194	2
THÉVOZ Nicolas		
Surface totale:	40'219 m²	
Emprise provisoire:	1420 m²	

Parcelle n°:	206	4
ROD Christian		
Surface totale:	4'728 m²	
Emprise provisoire:	847 m²	

Parcelle n°:	211	5
BLANC Cédric		
Surface totale:	43'111 m²	
Emprise provisoire:	114 m²	